

ONCOLOGIE ET HÉMATOLOGIE : UN LIEU UNIQUE POUR DES SOINS CENTRÉS SUR LE PATIENT AU CENTRE HOSPITALIER DE PERPIGNAN

Nous sommes ravis d'annoncer la signature du marché global sectoriel avec le groupement de conception-réalisation composé de 7 entreprises : **Groupe GCC, A26 Architectures, EMaa (Espagno Milani architectes associés) , BETEM groupe, LSB - la salle blanche, EMACOUSTIC (acoustique Architecturale) et BOURDE-VACHER CONSEIL**, pour la construction du futur bâtiment de cancérologie du centre hospitalier de perpignan.

Ce projet ambitieux, soutenu en partie par l'Agence Régionale de Santé (ARS) Occitanie dans le cadre des crédits du Ségur des investissements à hauteur de 16,5 M€, vise à offrir, à l'horizon 2027, un environnement innovant permettant de fluidifier et de simplifier le parcours patient, **de la prévention au dépistage, en passant par le diagnostic et le traitement, sans oublier les soins de support.**

Ce lieu de prise en charge sera entièrement dédié aux patients de la filière oncologie et hématologie. Sa conception a été pensée dans les moindres détails pour créer un lieu unique dans une atmosphère apaisante et sereine. L'objectif est d'offrir un environnement où les patients se sentent soutenus, en confiance et où leur bien-être est au cœur de toutes les préoccupations, à chaque étape de leur parcours.

Découvrez un lieu conçu pour le bien-être des patients :

<https://youtu.be/EtbdLd3zOLw>

Financé par



Perpignan, le 11 avril 2025

Contact - Service Communication
service.communication@ch-perpignan.fr

FILIÈRE CANCÉROLOGIE : UN LIEU UNIQUE POUR DES SOINS CENTRÉS SUR LE PATIENT AU CENTRE HOSPITALIER DE PERPIGNAN

Nous sommes ravis d'annoncer la signature du marché global sectoriel avec le groupement de conception-réalisation composé de **7 entreprises** : **Groupe GCC, A26 Architectures, EMaa (Espagno Milani architectes associés), BETEM groupe, LSB - la salle blanche, EMACOUSTIC (acoustique Architecturale) et BOURDE-VACHER CONSEIL**, pour la construction du futur bâtiment de cancérologie du centre hospitalier de perpignan.

Ce projet ambitieux de 31M€ (équipement compris), soutenu par l'Agence Régionale de Santé (ARS) Occitanie dans le cadre des crédits du Ségur des investissements, vise à offrir, à l'horizon 2027, un environnement innovant permettant de fluidifier et réduire les délais dans le parcours patient, **de la prévention au dépistage, en passant par le diagnostic et le traitement, sans oublier les soins de support et la recherche.**

Ce nouveau bâtiment permettra de regrouper sur 6 000 M2 différentes spécialités et professionnels qui interviennent au sein de la filière cancérologie :

- un plateau d'imagerie médicale complémentaire à orientation oncologique, notamment pour la sénologie et le dépistage précoce d'autres cancers chez la femme ou l'homme (poumons, etc.) en lien avec les campagnes nationales.
- L'hôpital de jour et le plateau de consultations d'hématologie - oncologie ;
- L'hospitalisation d'oncologie et d'hématologie, dont une extension de l'unité de soins intensifs en hématologie ;
- L'unité de production des cytostatiques pour la préparation des chimiothérapies ;
- L'anatomopathologie

Ce lieu de prise en charge entièrement dédié aux patients de la filière cancérologie a été pensée dans les moindres détails pour créer un lieu unique dans une atmosphère apaisante et sereine.

Découvrez la vidéo d'un lieu conçu pour le bien-être des patients :

<https://youtu.be/EtbdLd3zOLw>

Financé par



Perpignan, le 11 avril 2025

Contact - Service Communication
service.communication@ch-perpignan.fr



PERSPECTIVE ENTRÉE PRINCIPALE / RUE DIEGO VELASQUEZ



PERSPECTIVE DÉPOSE-MINUTE

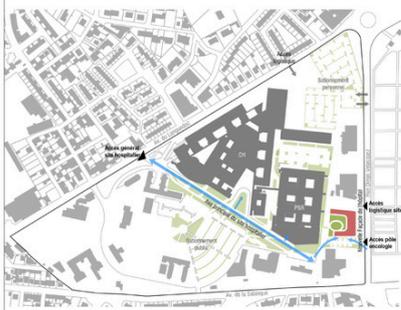



SCHÉMA IMPLANTATION



PERSPECTIVE AÉRIENNE



PERSPECTIVE JARDIN INTÉRIEUR

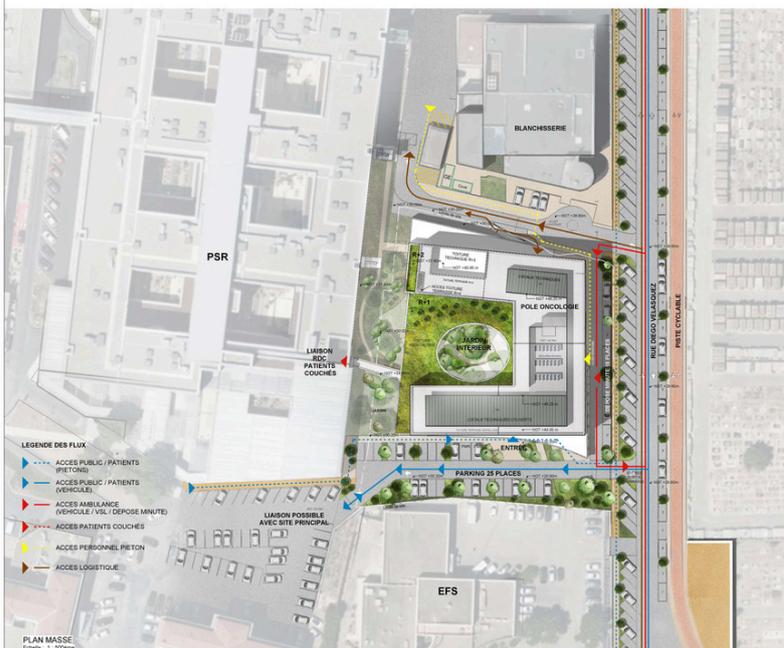

PLAN MASSE
Echelle: 1/200ème



ÉLEVATION SUD
Echelle: 1/200ème
PARKING VISITEUR ENTRÉE PRINCIPALE DÉPOSE-MINUTE RUE DIEGO VELASQUEZ



ÉLEVATION EST
Echelle: 1/200ème
PARKING VISITEUR ENTRÉE PRINCIPALE ENTRÉE MALADES COUCHÉS DÉPOSE-MINUTE 15 PLACES ACCÈS LOGISTIQUE

